

# Stompe deuren

Stompe deuren van Krepel, voor utiliteit of woningbouw, onderscheiden zich met enkele bijzondere eigenschappen. Naast de vulling met honingraat of massieve vezelplaat (eventueel brandwerend uitgevoerd), is er ook de variant met geluidwerende vulling. Hiermee wordt een hoge geluidsisolatie bereikt. De brandwerendheid wordt bewerkstelligd door de vulling en bij hitte opschuimende strips conform TNO rapporten en de meest recente Europese normering EN1634-1:2000.



hard kunststof toplaag



voorbewerkt wit

Type	D 601	DC 601	DC 601 30'	DC 601 Geluidwerend	P1701
Omschrijving	38 mm vlakke binnendeur				
Uitvoering	stomp				
Vulling	honingraat	massief vlasvezel		3 lagen spaanplaat	mineraalvezel
Bepaling	3 mm hardboard, glad of houtnerf structuur (op aanvraag)				
Afwerking	voorbewerkt, gebroken wit • afgelakt in wit RAL9010, crème bij benadering RAL1013				
Afmetingen	standaard 530 - 930 x 2015, 2115 mm of 231,5 mm afwijkende maten op aanvraag				
Brandvertraging	-	30 min. (TNO)		-	60 min. (TNO)
Geluidisolatie	-	28 dB		42 dB	28 dB


**Alle deuren uitvoerbaar met**

- afgelakt in wit RAL9010, crème bij benadering RAL1013
- verschillende typen scharnierinkrozingen
- slotgat Nemeff 1200/1300
- slot Nemeff 1200/1300 gemonteerd
- stabilisator
- randhout vuren- of hardhout
- glasopeningvarianten, inclusief glaslatten (zie onder glasopeningen)
- houtnerfstructuur
- afgelakte deuren standaard FSC gecertificeerd
- pas- en arm geschaafd
- renovatie 35 mm dikke deuren (D601)


**En ook voor afwijkende uitvoeringen in dikte,  
sloten en dergelijke, maakt Krepel graag een voorstel.  
Ook zijn extra voorzieningen mogelijk tbv deurdrangers,  
adjunct deursluiters, valdorpels etcetera.**



horizontale doorsnede DC 601

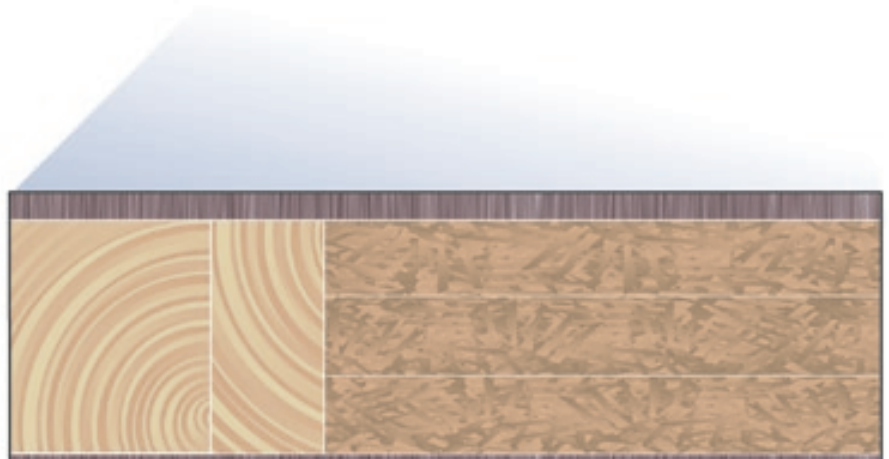

horizontale doorsnede DC 601 geluiddempend

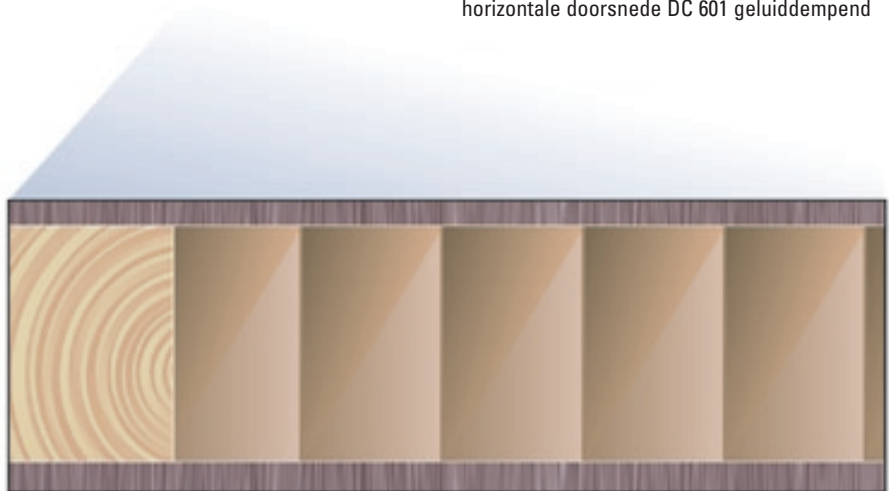

horizontale doorsnede D 601



eucalyptus hardboard



vurenhout




honingraat







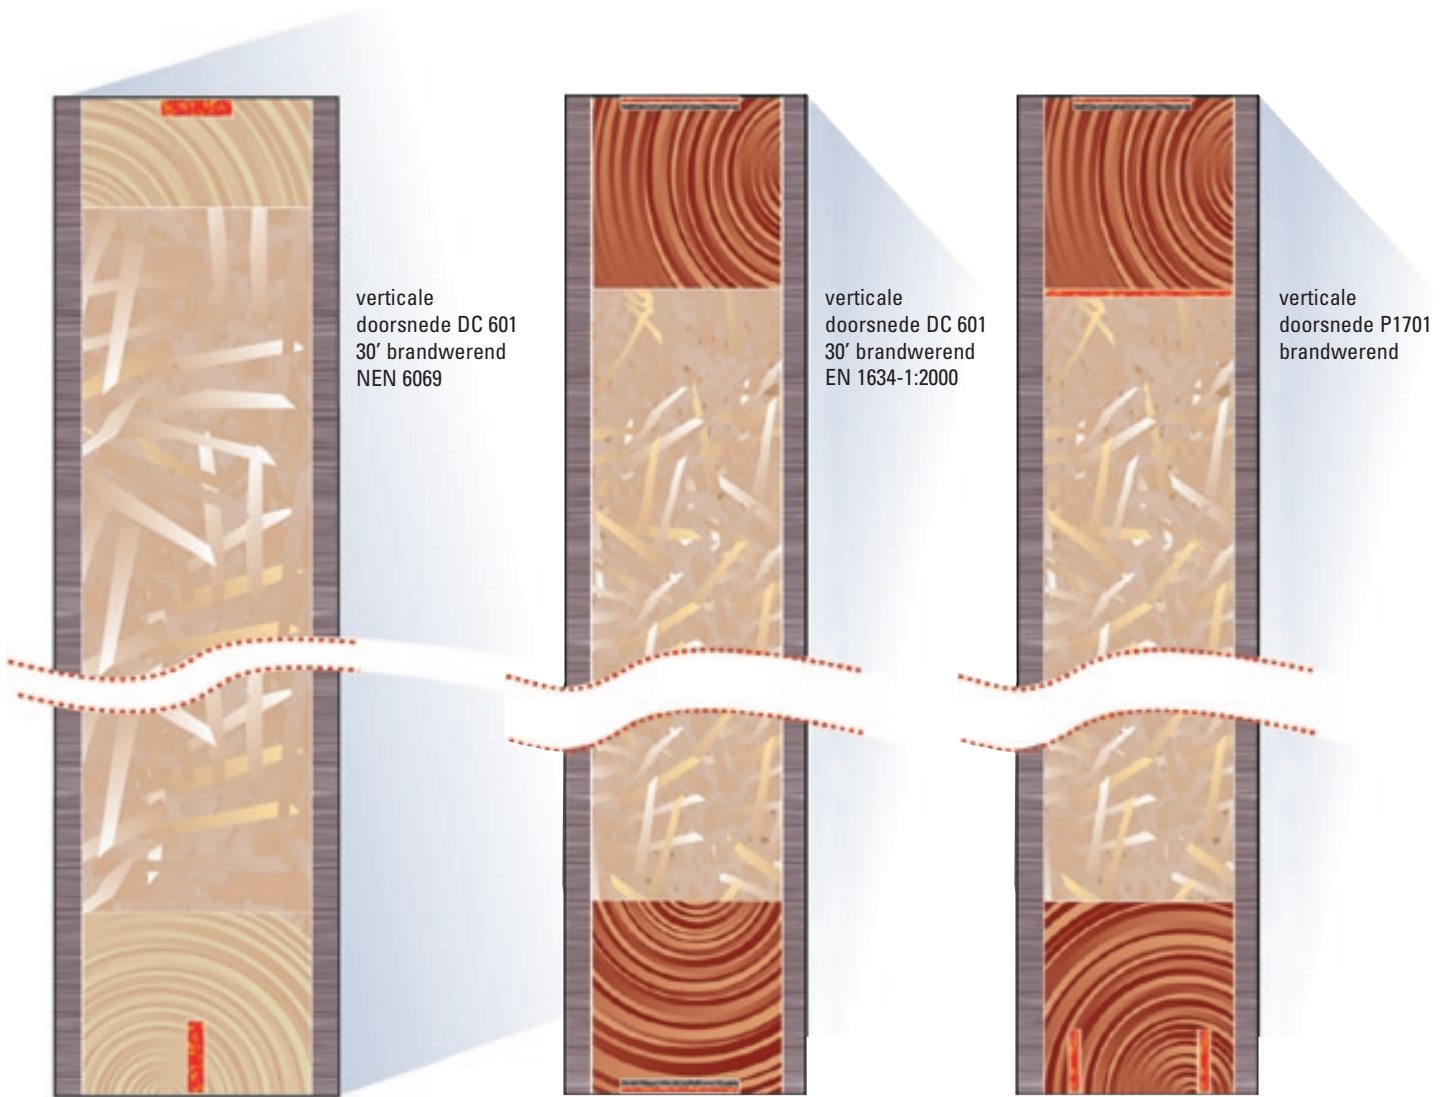

glasvezelplaat 400 kg/m<sup>3</sup>



niet verlijmd massief spaanplaat / vlasvezel



-  opschuimend materiaal
-  eucalyptus hardboard
-  vurenhout
-  vlasvezel
-  roodhout
-  hardkunststof toplaag

